

Ambachtstraat - Kruibeke




RESIDENTIE AMBACHTSTRAAT

Nieuwbouw met vier wooneenheden
Ambachtstraat 7, 9150 Kruibeke

APP 1 schaal 1:100

Niet-contractueel document.
De aangeduide meubelen, keuken en sanitair zijn louter ter illustratie. De maten zijn bij benadering: onder voorbehoud van uitvoeringsplannen.
H = 2,60 m

appartement type	APP 1
niveau	2 slaapkamers
opp. bruto	+0
opp. terras	95,7m ²
schaal	18,3m ²
	1:100

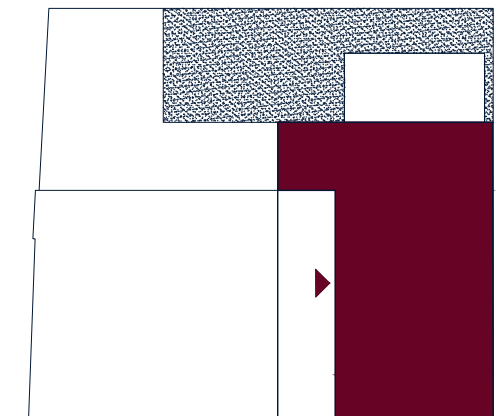

bouwheer

rialto holding
Kanunnik Peetersstraat 133
2600 Berchem

info@rialtoholding.com
+32 (0) 488 617 432




architect

gestalt architecten
Karel Coggestraat 11
2600 Berchem

info@gestalt-architecten.be
+32 (0)3 222 40 40



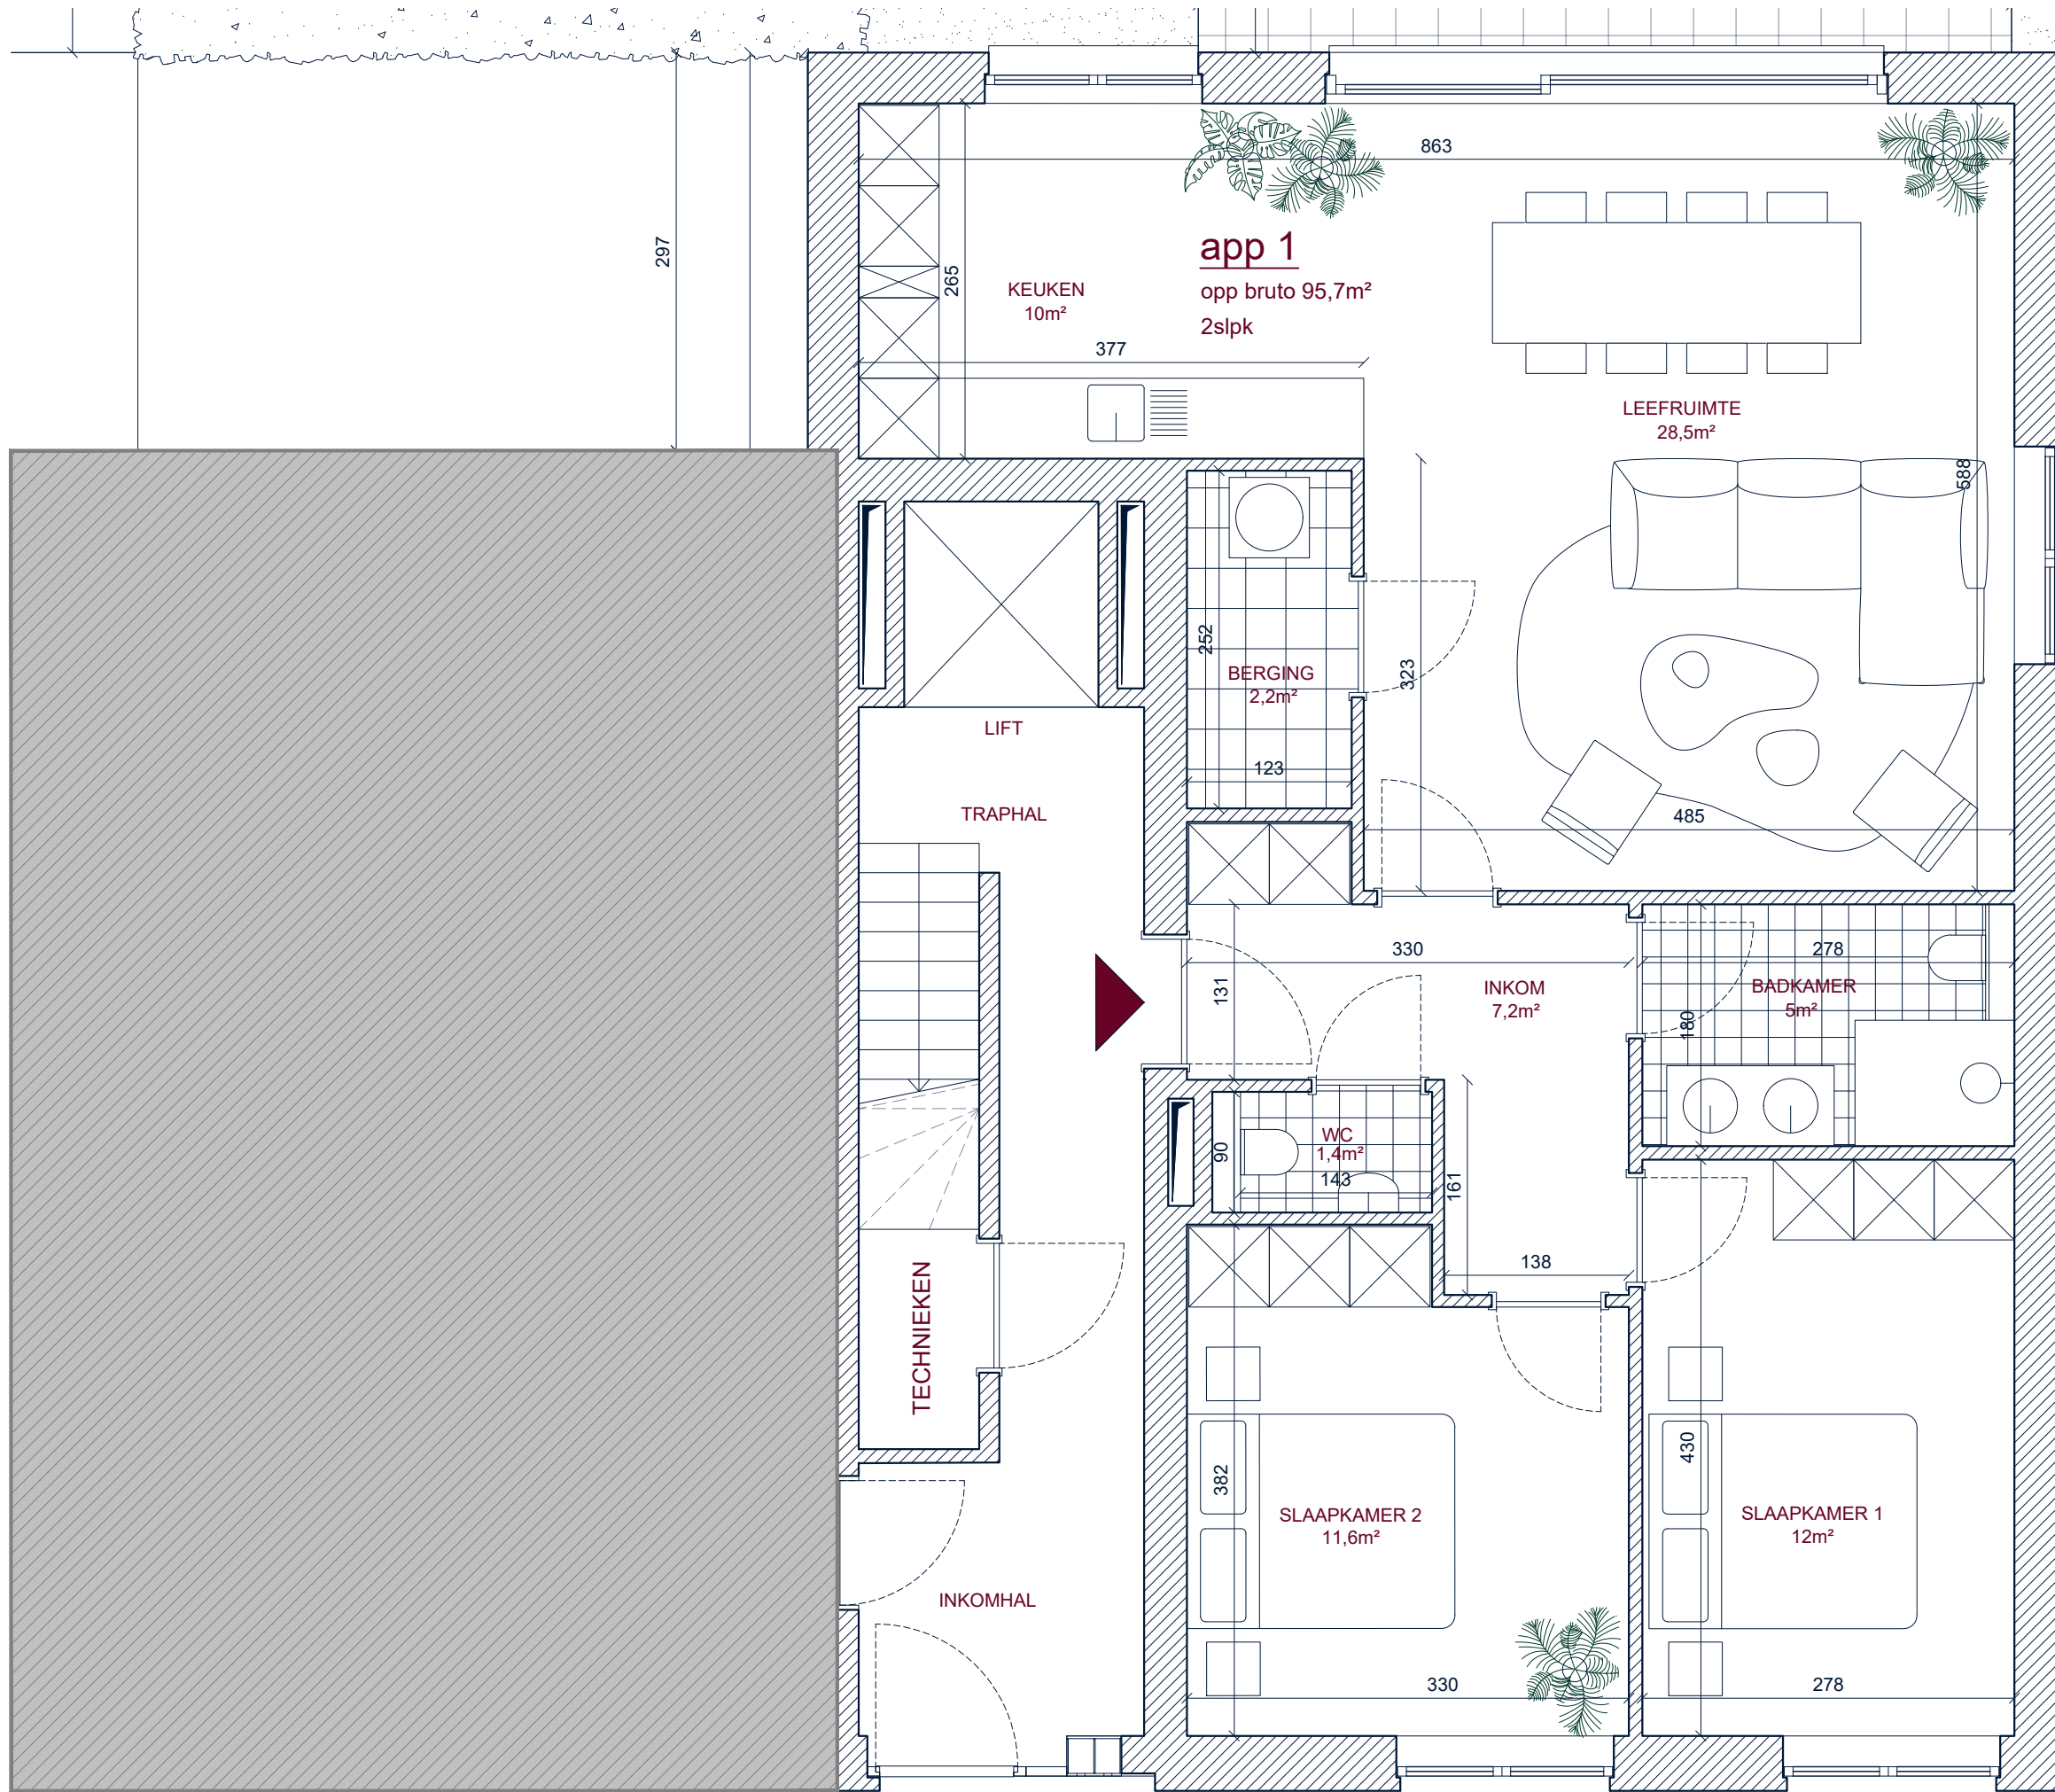


RESIDENTIE AMBACHTSTRAAT

Nieuwbouw met vier wooneenheden
Ambachtstraat 7, 9150 Kruibeke

APP 1 schaal 1:50

Niet-contractueel document.
De aangeduide meubelen, keuken en sanitair zijn louter ter illustratie. De maten zijn bij benadering: onder voorbehoud van uitvoeringsplannen.
H = 2,60 m

appartement	APP 1
type	2 slaapkamers
niveau	+0
opp. bruto	95,7m ²
opp. terras	18,3m ²
schaal	1:50

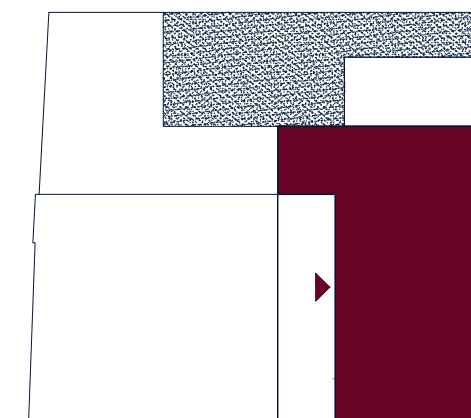

bouwheer

rialto holding
Kanunnik Peetersstraat 133
2600 Berchem

info@rialtoholding.com
+32 (0) 488 617 432



architect

gestalt architecten
Karel Coggestraat 11
2600 Berchem

info@gestalt-architecten.be
+32 (0)3 222 40 40

