



RESIDENTIE AMBACHTSTRAAT

Nieuwbouw met vier wooneenheden
Ambachtstraat 7, 9150 Kruibeke

APP 2 schaal 1:100

Niet-contractueel document.
De aangeduide meubelen, keuken en sanitair zijn louter ter illustratie. De maten zijn bij benadering: onder voorbehoud van uitvoeringsplannen.
H = 2,60 m

appartement	APP 2
type	3 slaapkamers
niveau	+1
opp. bruto	98,8m ²
opp. terras	9,5m ²
schaal	1:100

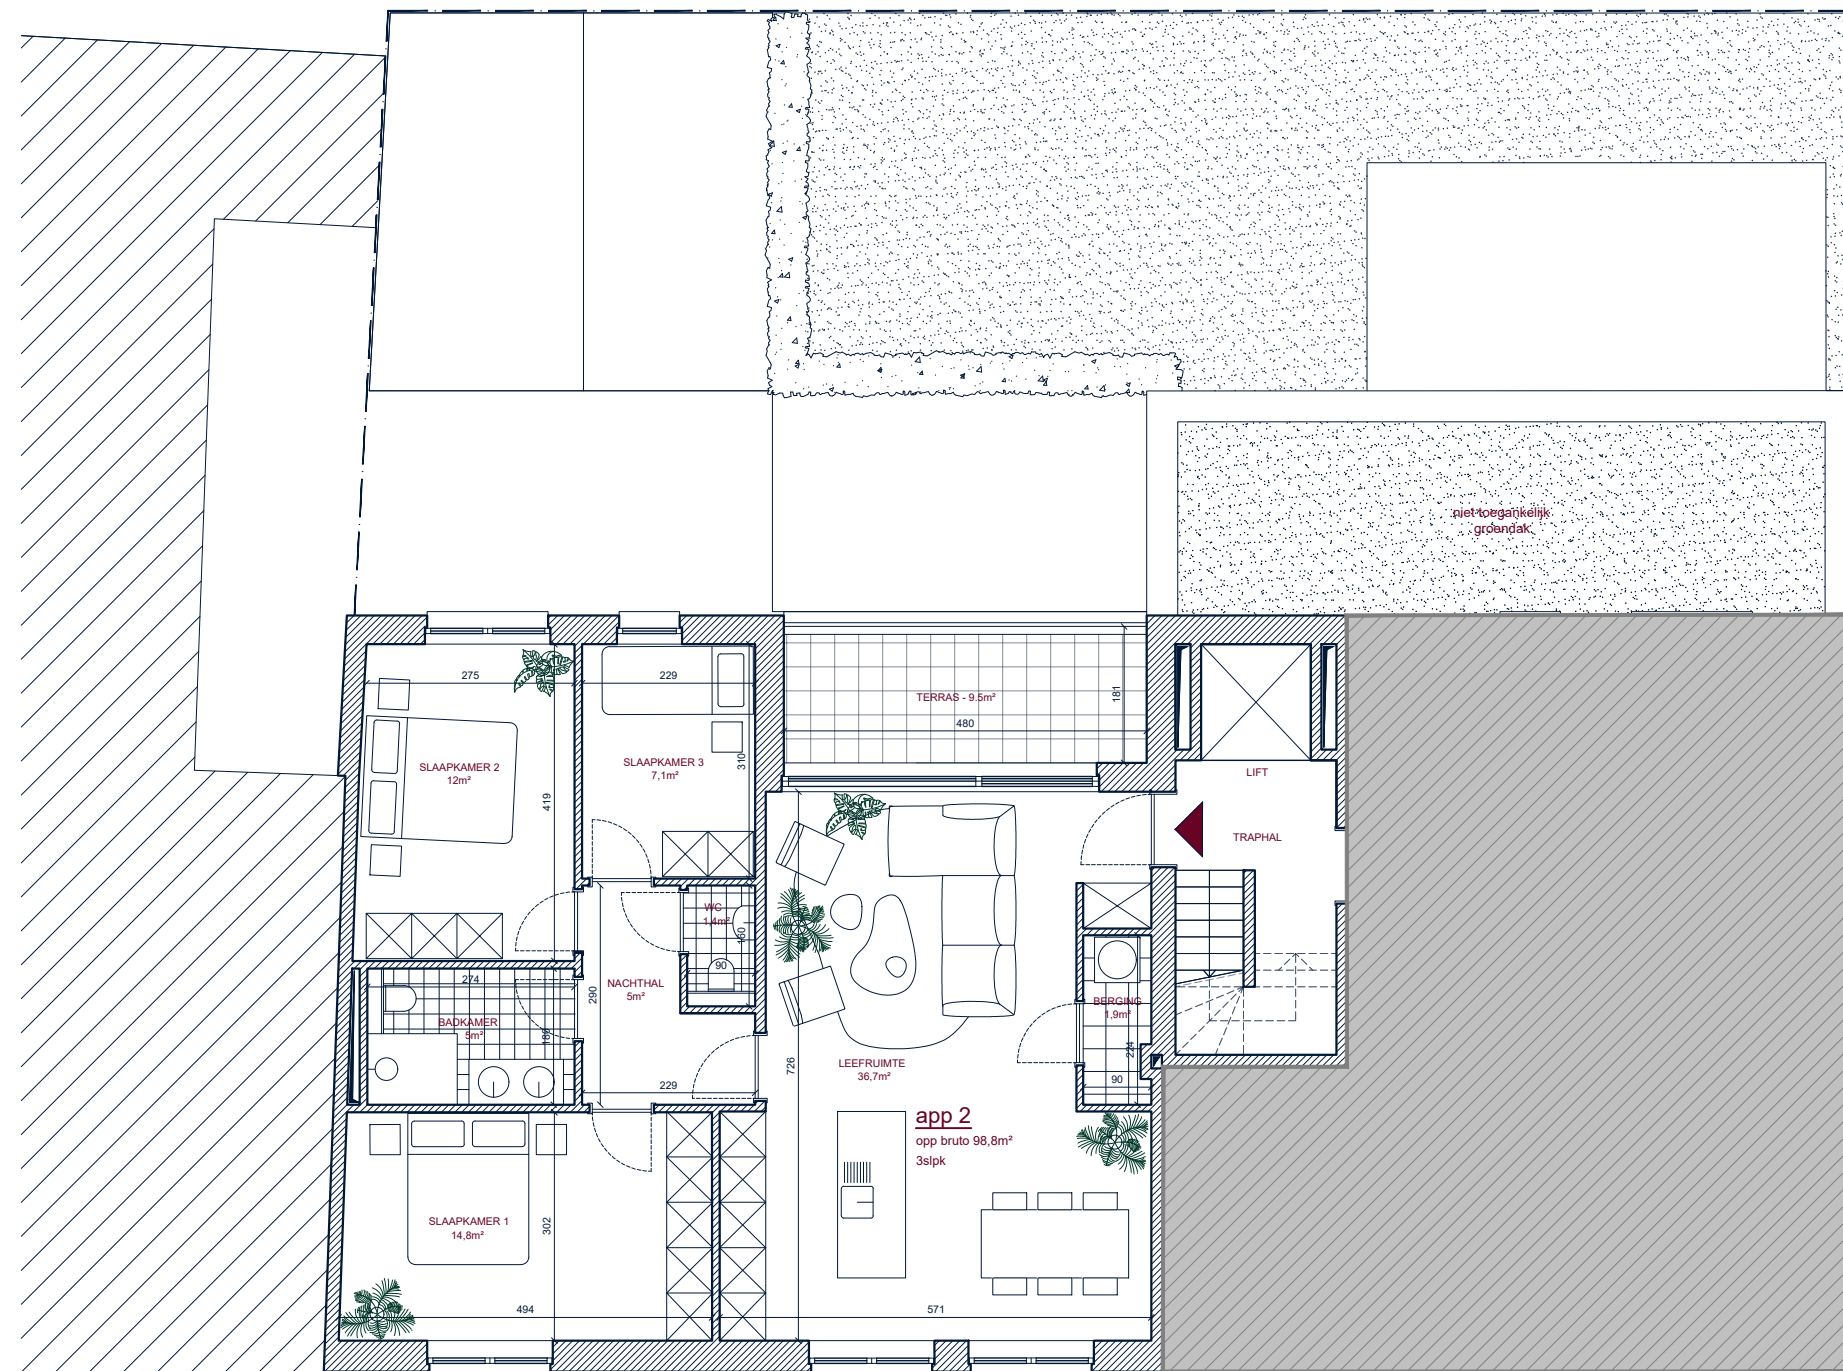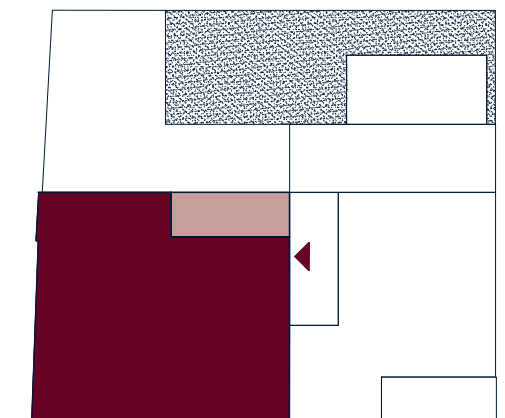

Ambachtstraat - Kruibeke

bouwheer

rialto holding
Kanunnik Peetersstraat 133
2600 Berchem

info@rialtoholding.com
+32 (0) 488 617 432



architect

gestalt architecten
Karel Coggestraat 11
2600 Berchem

info@gestalt-architecten.be
+32 (0)3 222 40 40







RESIDENTIE AMBACHTSTRAAT

Nieuwbouw met vier wooneenheden
Ambachtstraat 7, 9150 Kruibeke

APP 2 schaal 1:50

Niet-contractueel document.
De aangeduide meubelen, keuken en sanitair zijn
louter ter illustratie. De maten zijn bij benadering:
onder voorbehoud van uitvoeringsplannen.
H = 2,60 m

appartement	APP 2
type	3 slaapkamers
niveau	+1
opp. bruto	98,8m ²
opp. terras	9,5m ²
schaal	1:50

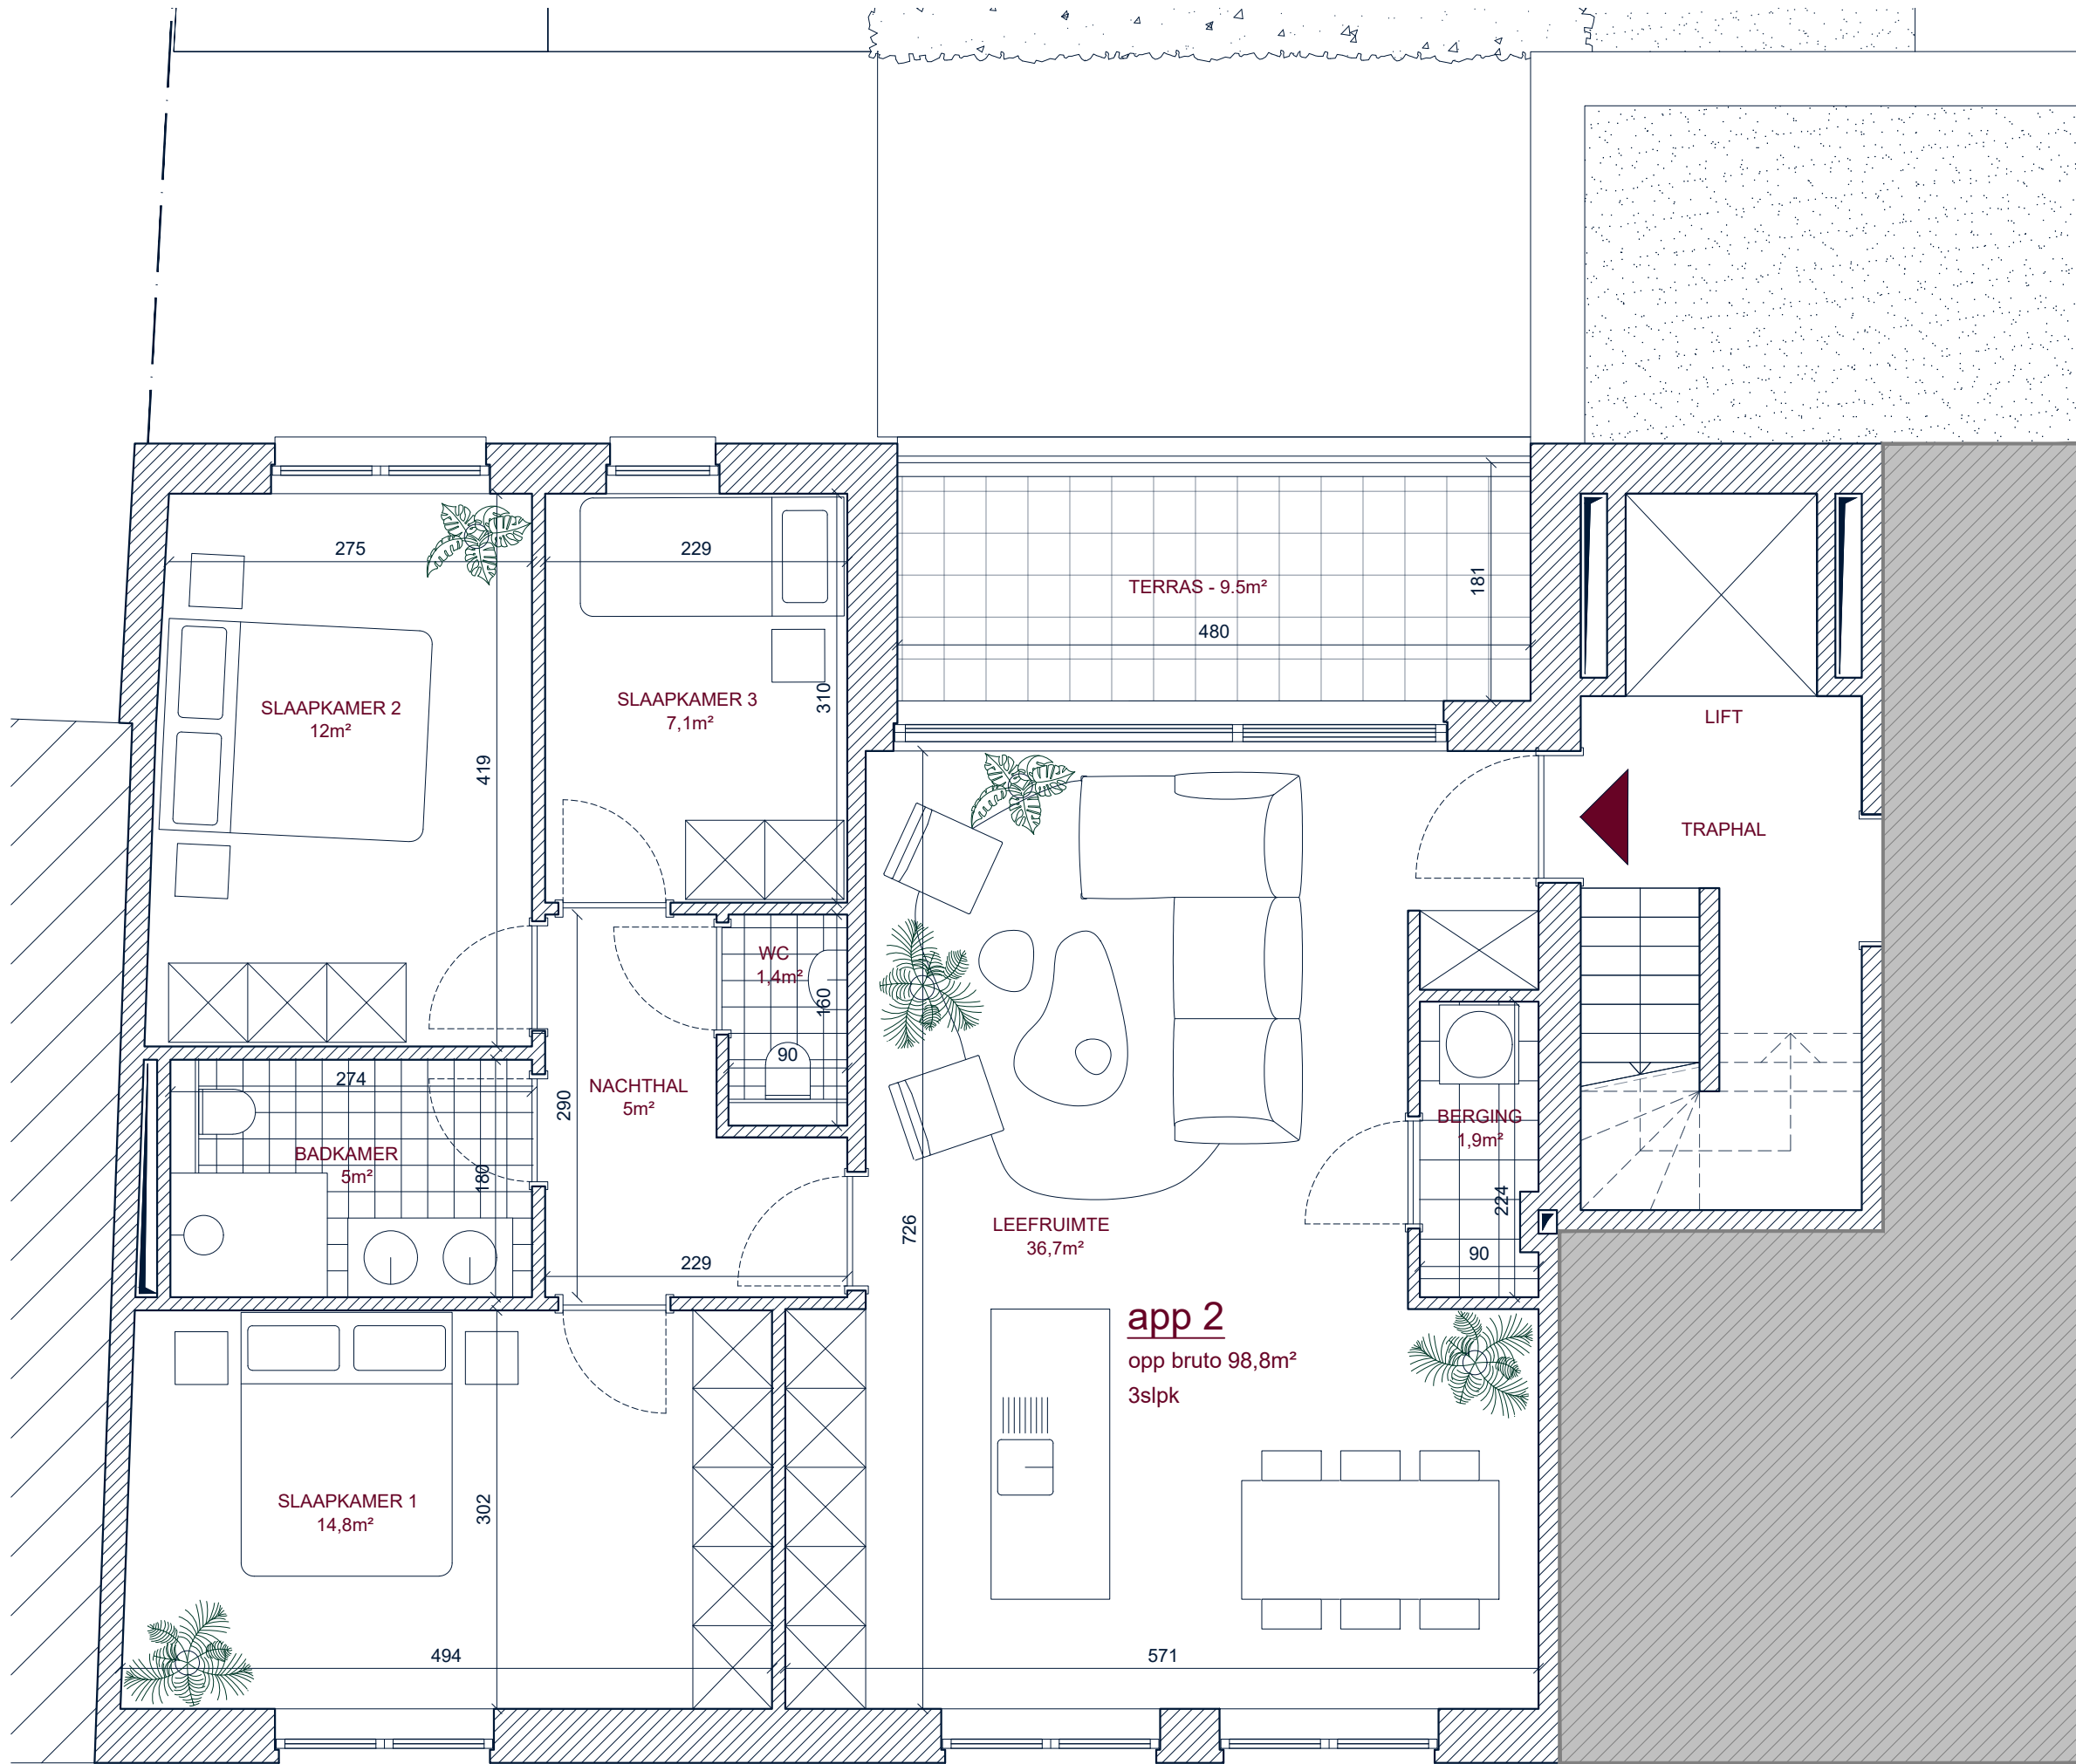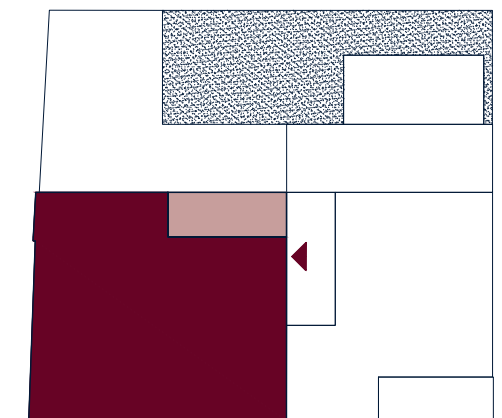

app 2
opp bruto 98,8m²
3slpk

bouwheer

rialto holding
Kanunnik Peetersstraat 133
2600 Berchem

info@rialtoholding.com
+32 (0) 488 617 432



architect

gestalt architecten
Karel Coggestraat 11
2600 Berchem

info@gestalt-architecten.be
+32 (0)3 222 40 40

